
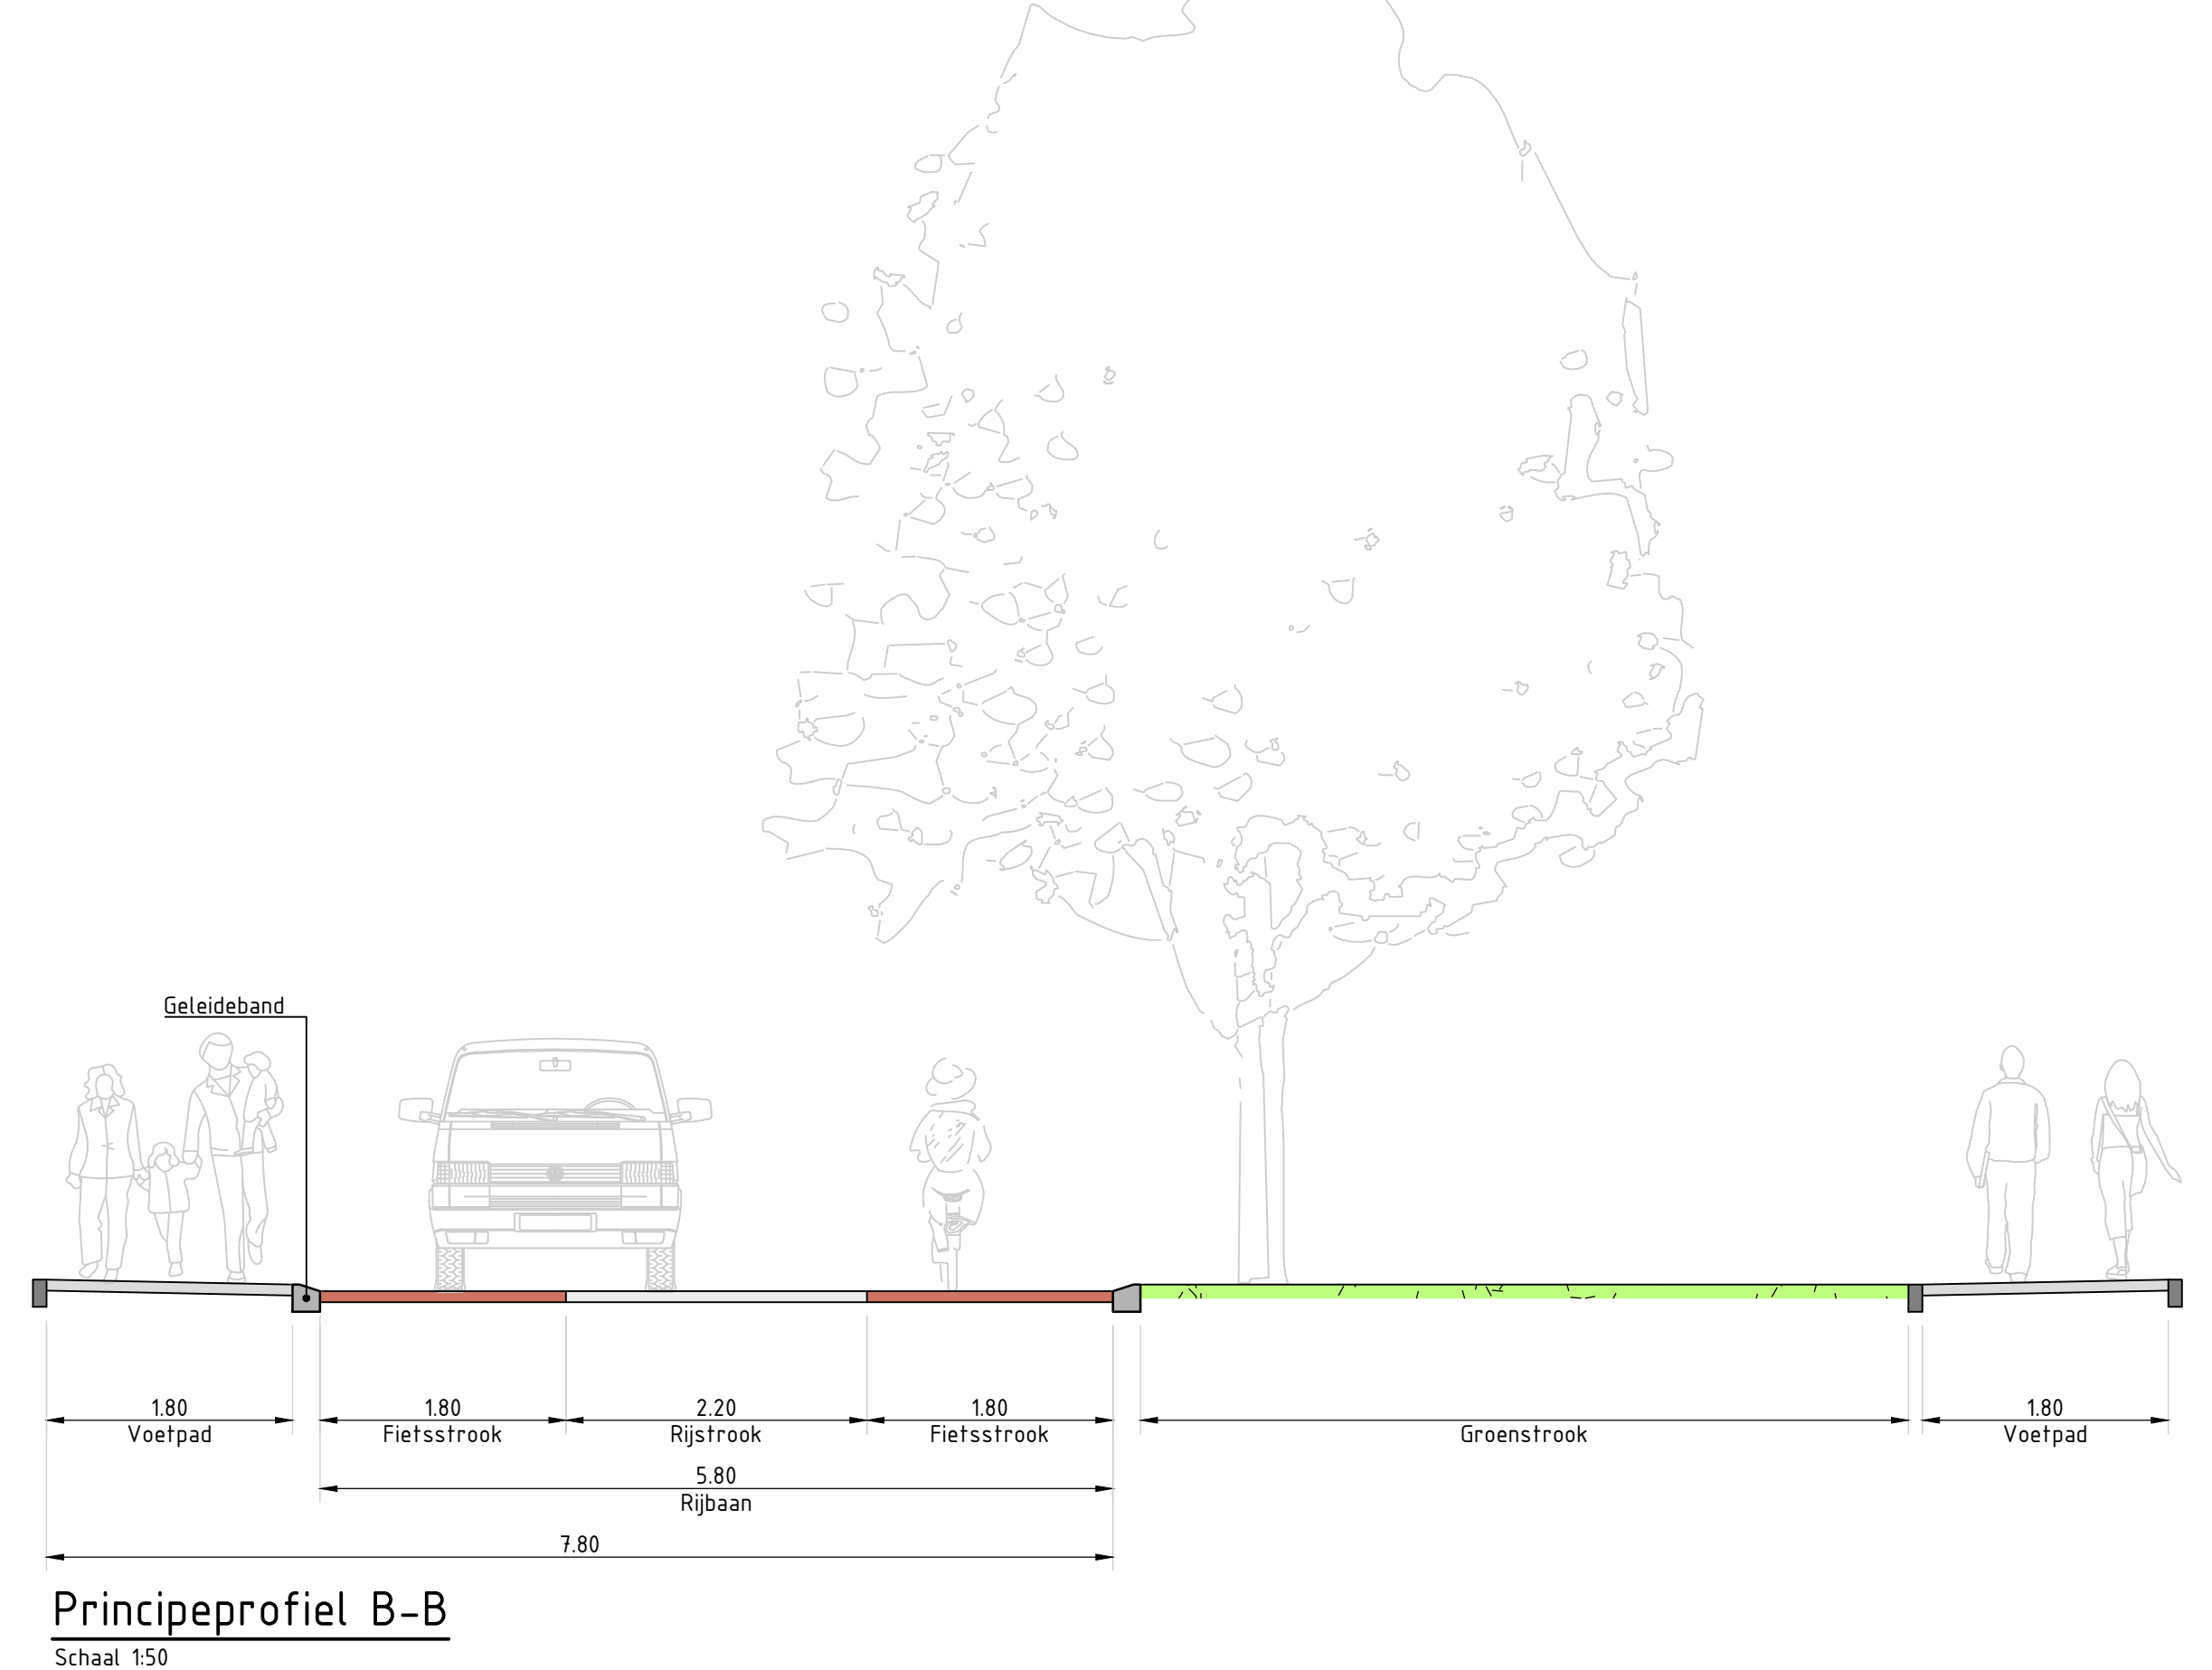


- Legenda**
- Trottoir (tegels)
 - Asfalt (zwart)
 - Fietstrook asfalt (rood)
 - Asfalt (geel)
 - Elementenverharding
 - Elementenverharding (overige kleine stukken)
 - Inrit
 - Parkeerplaats
 - Drempel van asfalt
 - Groen
 - Bestaande watergang
 - Werkgrens
 - Nieuwe boom
 - Bestaande boom
 - Te verwijderen boom, waar mogelijk te vervangen door nieuwe
 - Perceelsgrens
 - Inrit

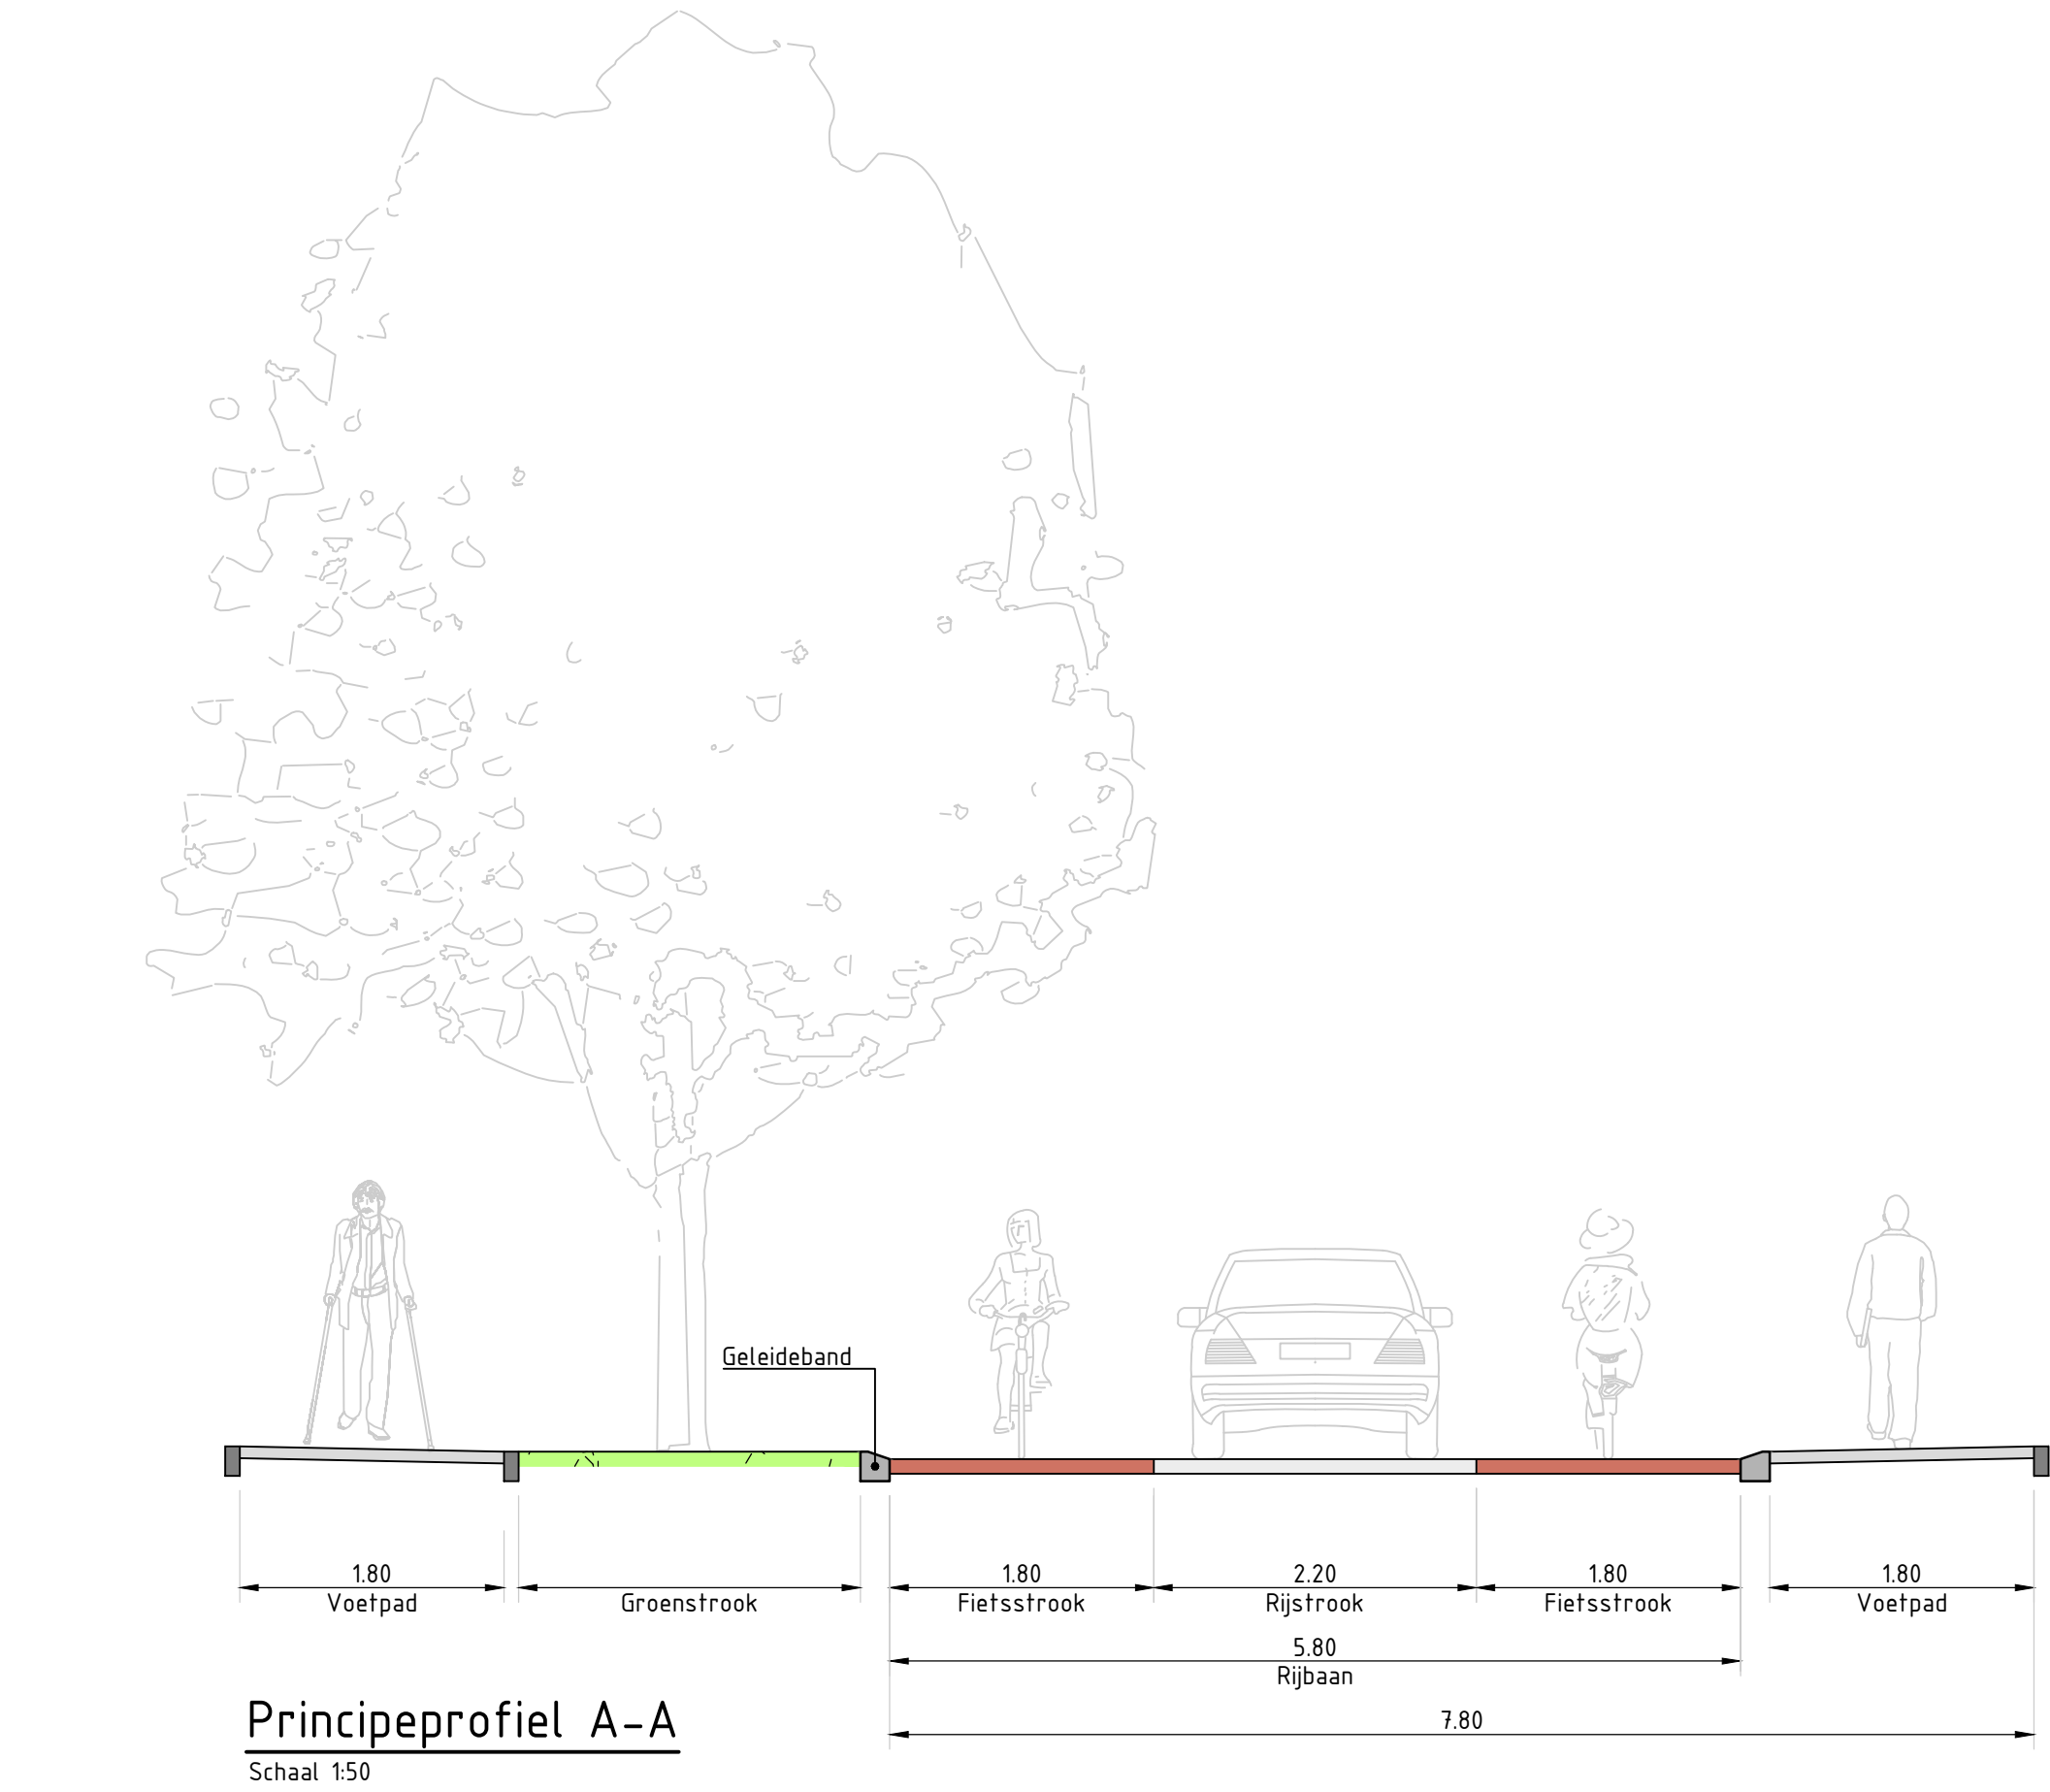

Opmerkingen
 Maten in meters, tenzij anders vermeld.
 Materiaalnamen in mm, tenzij anders vermeld.
 Pijlmaten in meters t.o.v. N.A.P., tenzij anders vermeld.
 Diameteren in mm, tenzij anders vermeld.

Revisie	Datum	Werkzaamheden	Ontwerper	Controleur
C6	21-11-2022	Zesde conceptie, na mail d.d. 17-11-2022 en telefonisch overleg op 21-11-2022	W. van Bosch	J. Thomassen
C5	05-11-2022	Vijfde conceptie, na overleg verkennerende maatregelen d.d. 19-10-2022	W. van Bosch	J. Thomassen
C4	13-09-2022	Vierde conceptie, na bespreken van rapport d.d. 06-09-2022	W. van Bosch	J. Thomassen
C3	25-08-2022	Derde conceptie	W. van Bosch	J. Thomassen
C2	05-11-2021	Tweede conceptie	W. van Bosch	J. Thomassen
C1	24-09-2021	Eerste conceptie	W. van Bosch	J. Thomassen

Herinrichting Heilweg Westervoort

Situatietekening

Project: SCHETSONTWERP
 21020-001
 21020-001

Client: Gemeente Westervoort

Scale: 1:500
 Date: 21-11-2022
 Status: CONCEPT

Corvus Infra
 Postbus 2086 8910 CA Dronero - telefoon 1802 47 Dronero
 T 020 620 200 - E info@corvusinfra.nl - www.corvusinfra.nl